



TCG 2020 **VORPROJEKT**
BK 16 | 05.03.2019 | PV AG






TCG 2020

EG 1:500

BK 16 | 05.03.2019 | PV AG

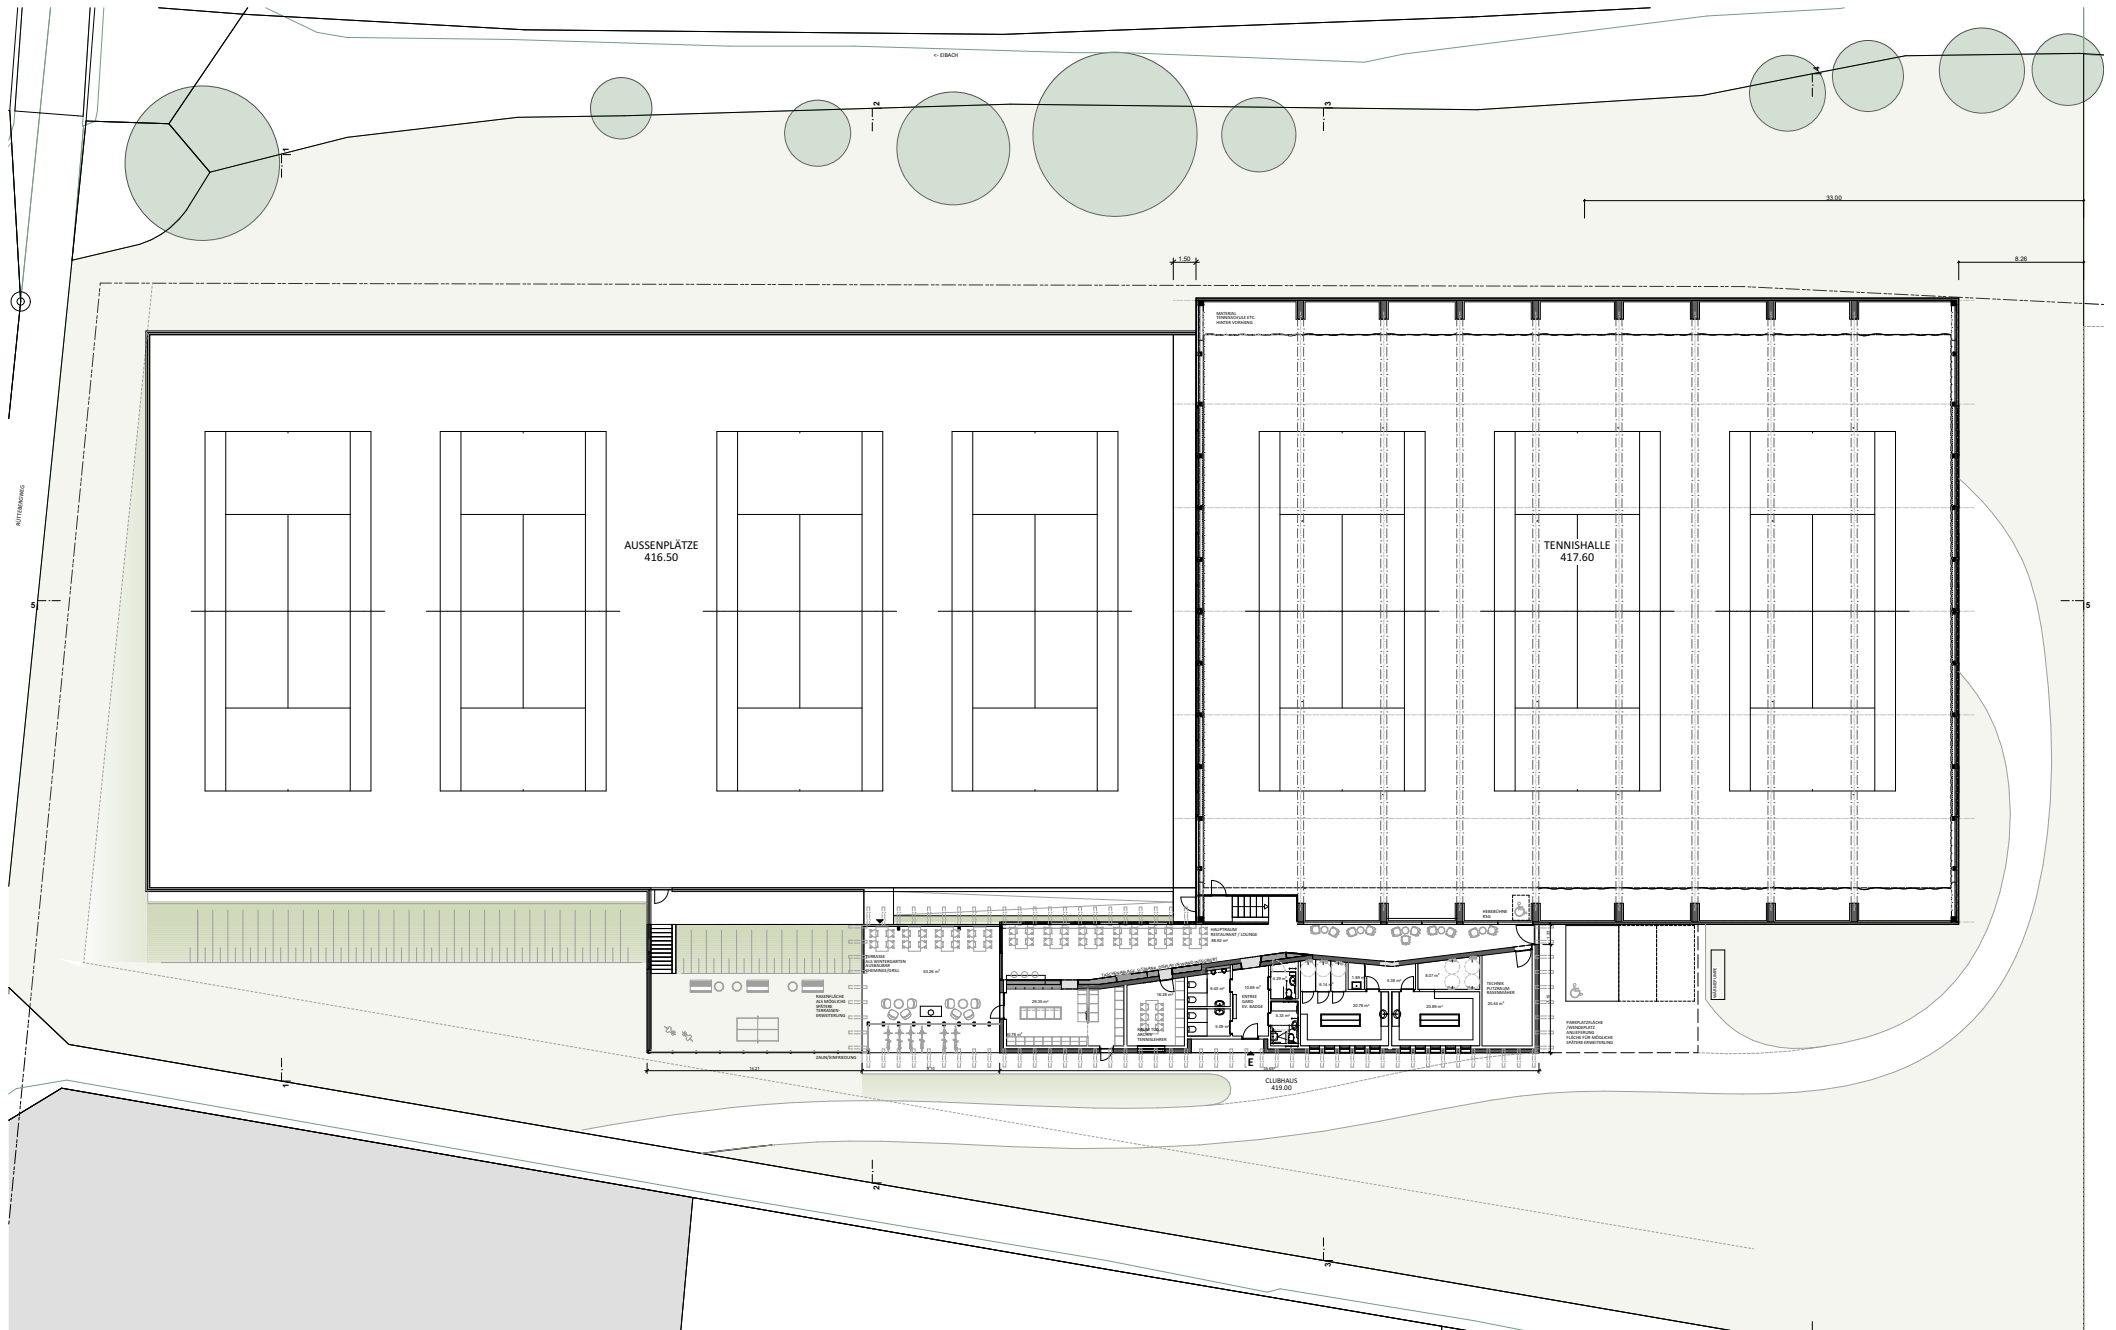




TCG 2020

UG 1:500

BK 16 | 05.03.2019 | PV AG

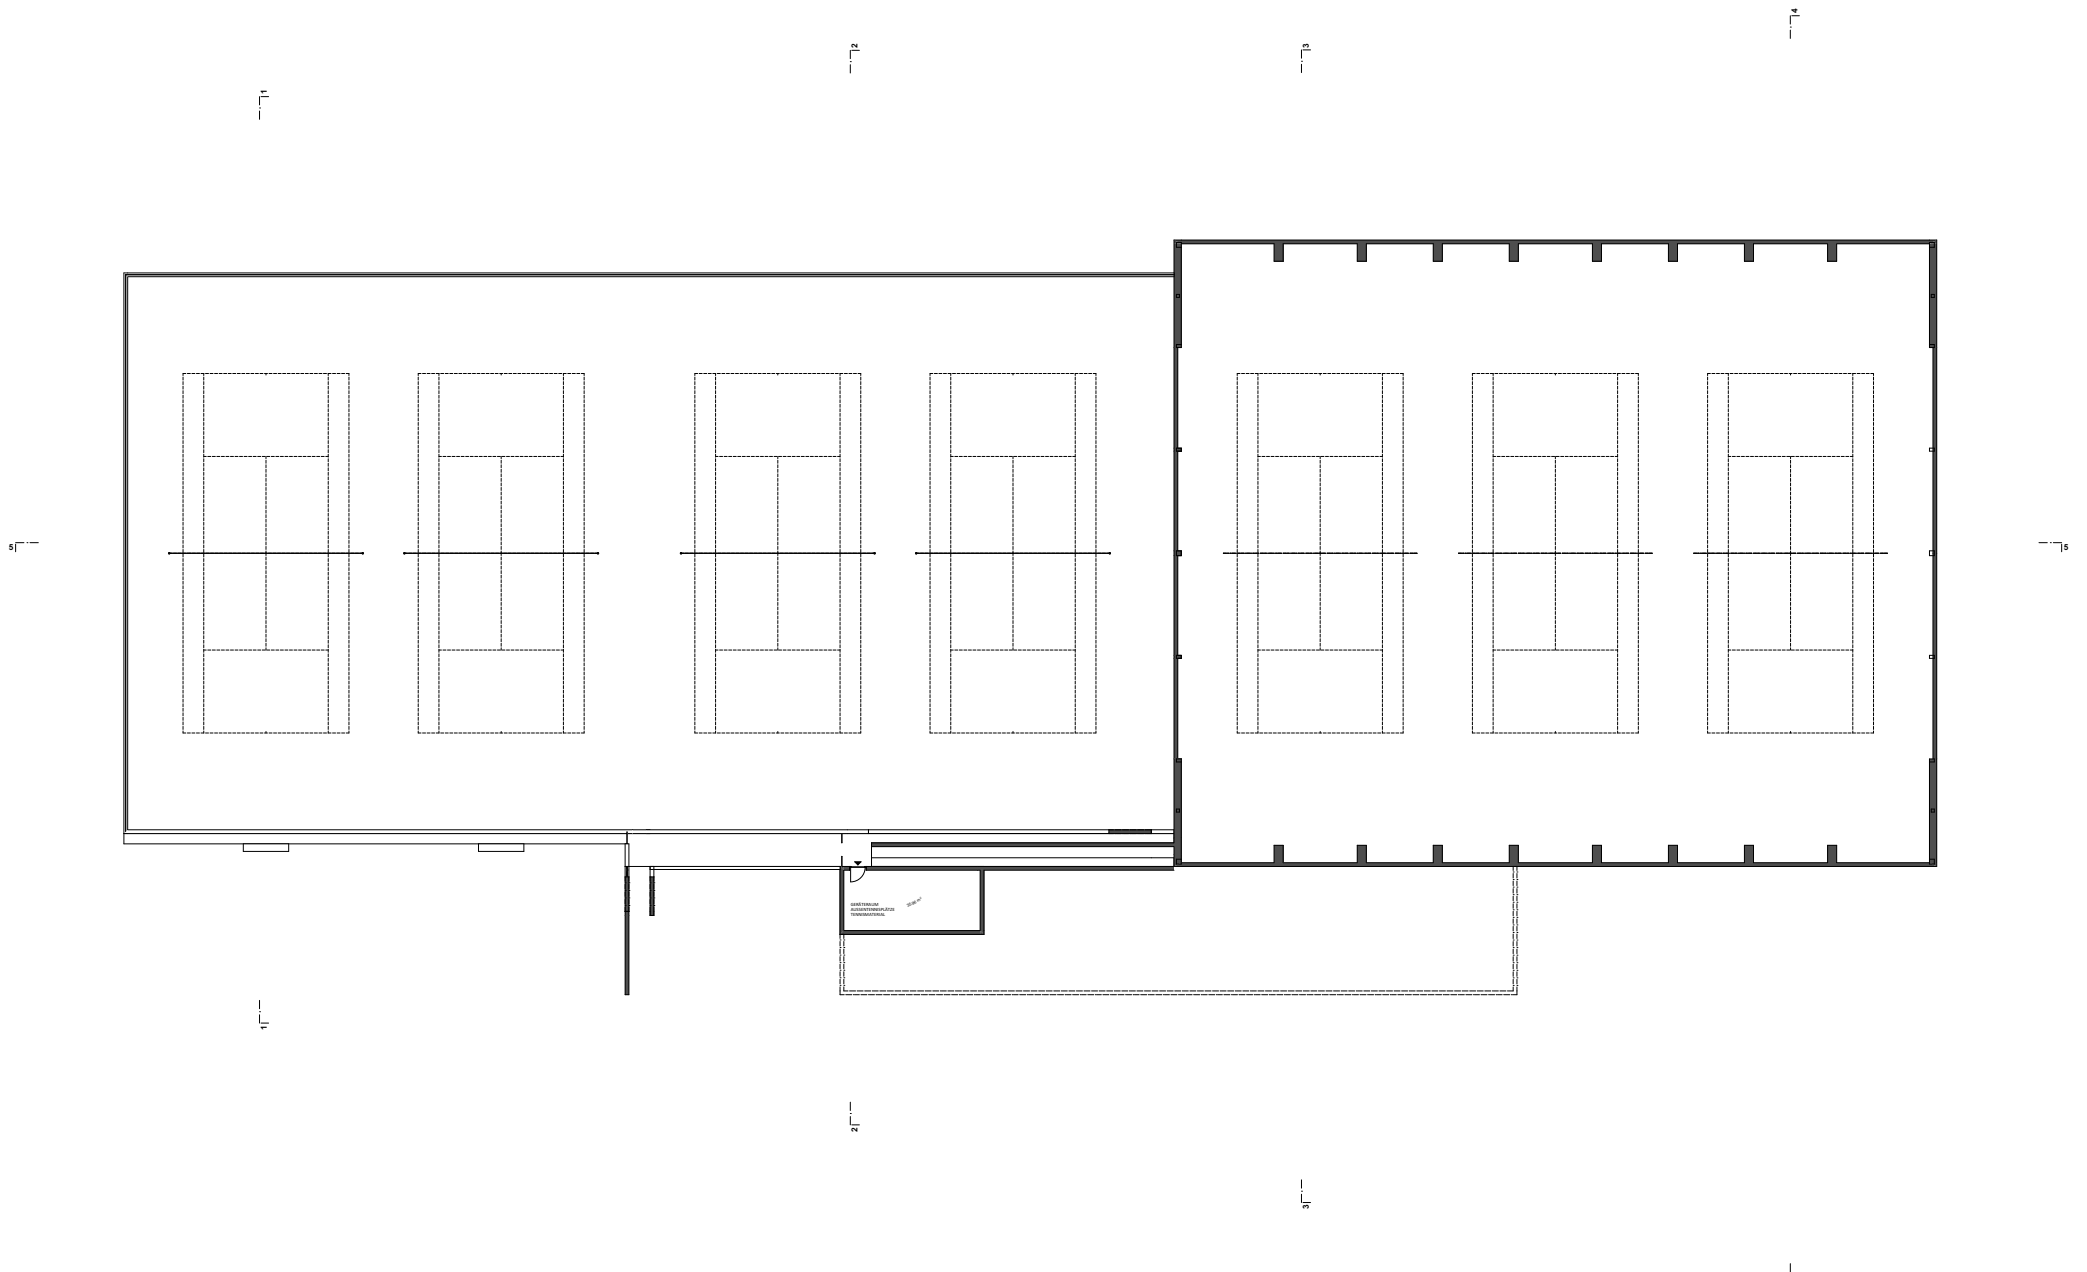




TCG 2020

EG 1:200

BK 16 | 05.03.2019 | PV AG

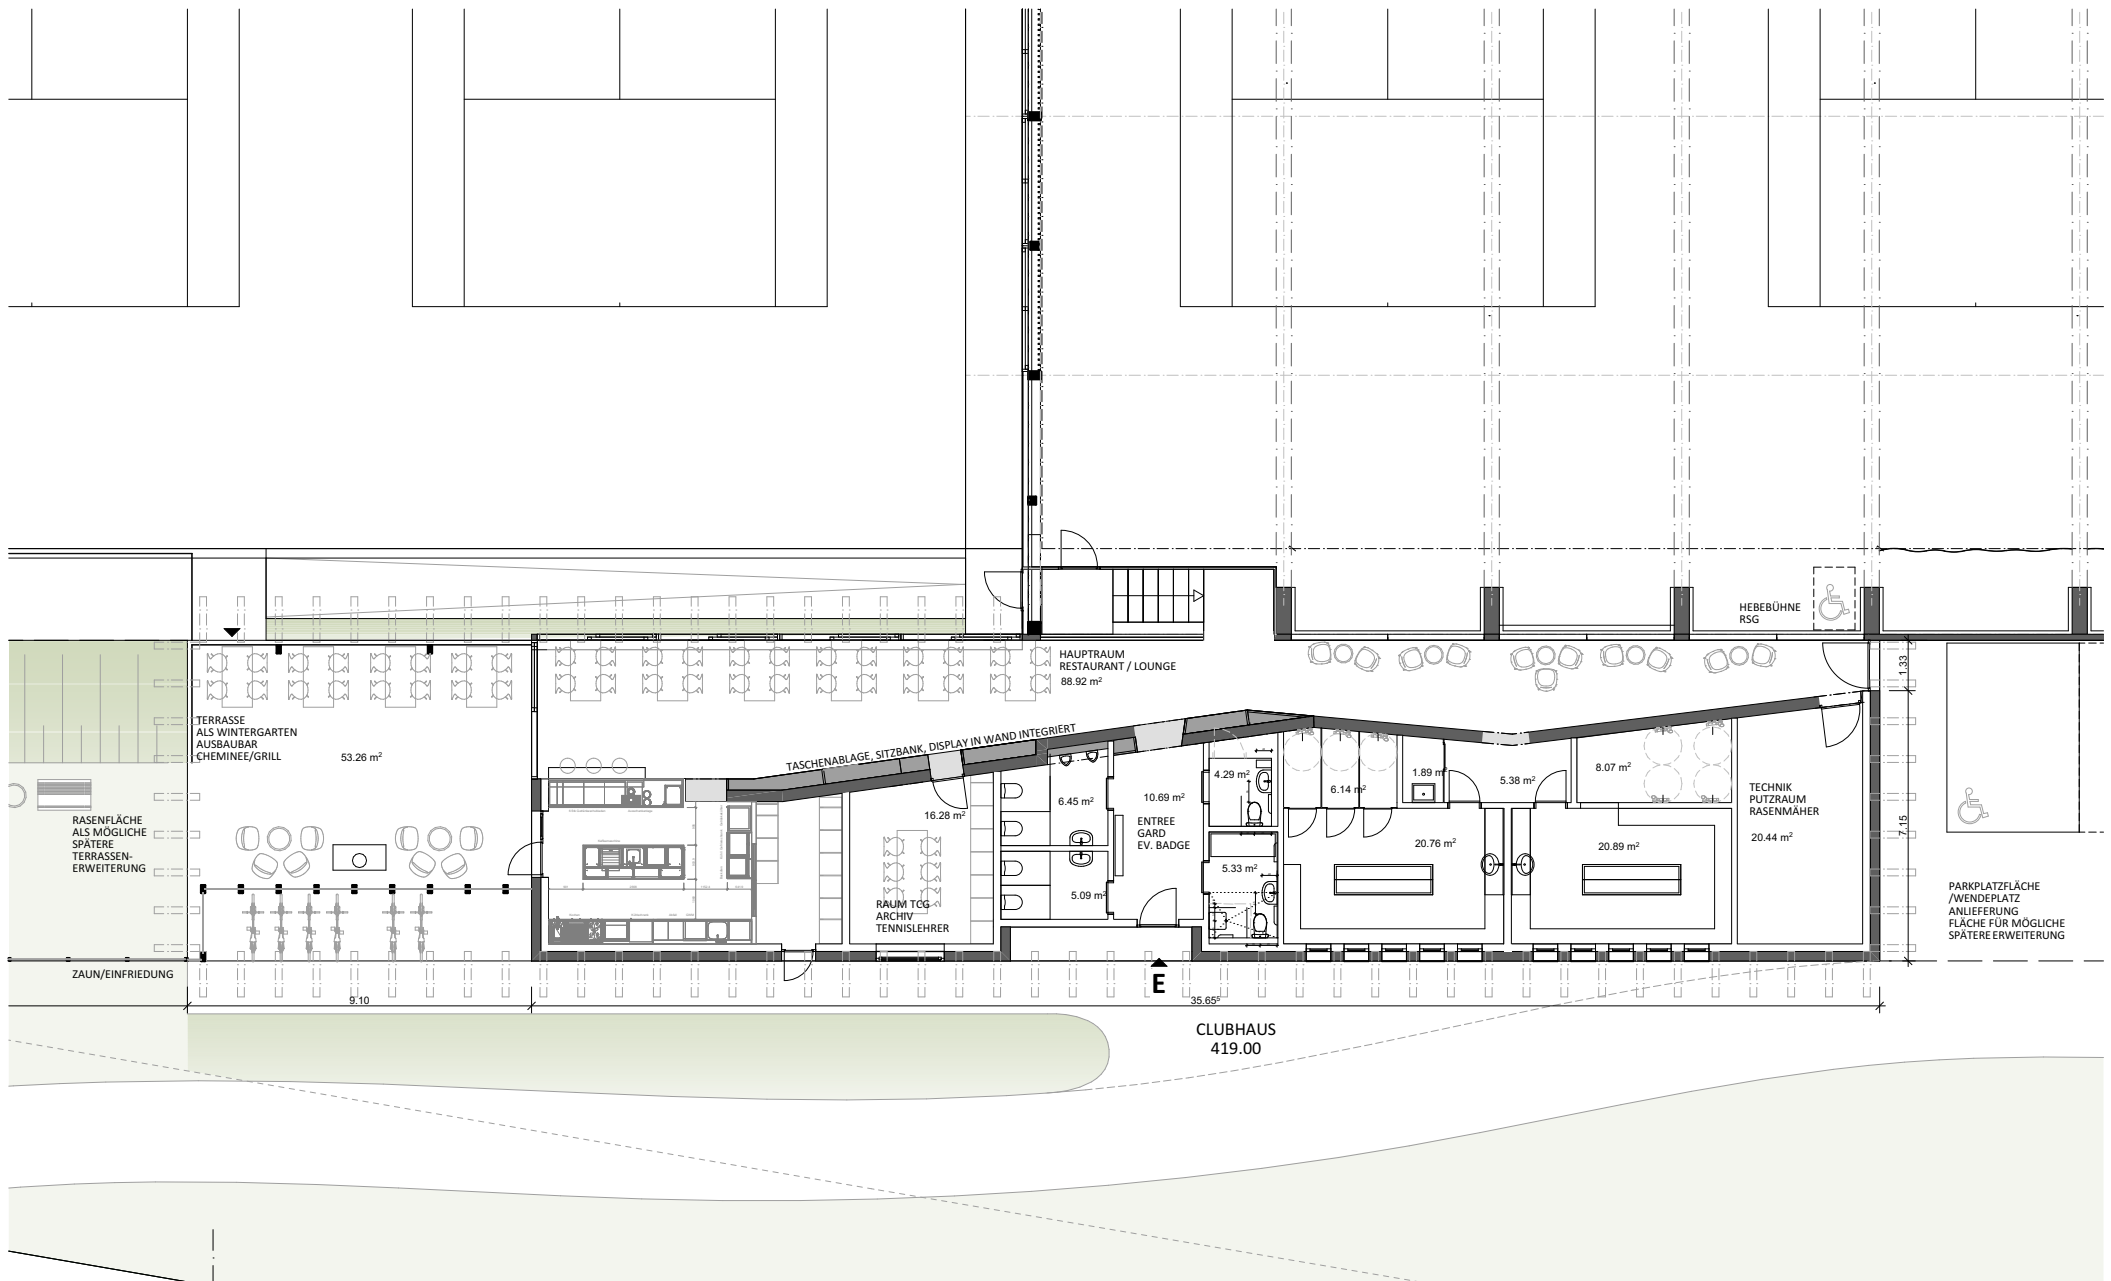




TCG 2020

KÜCHE 1:50

BK 16 | 05.03.2019 | PV AG

n²

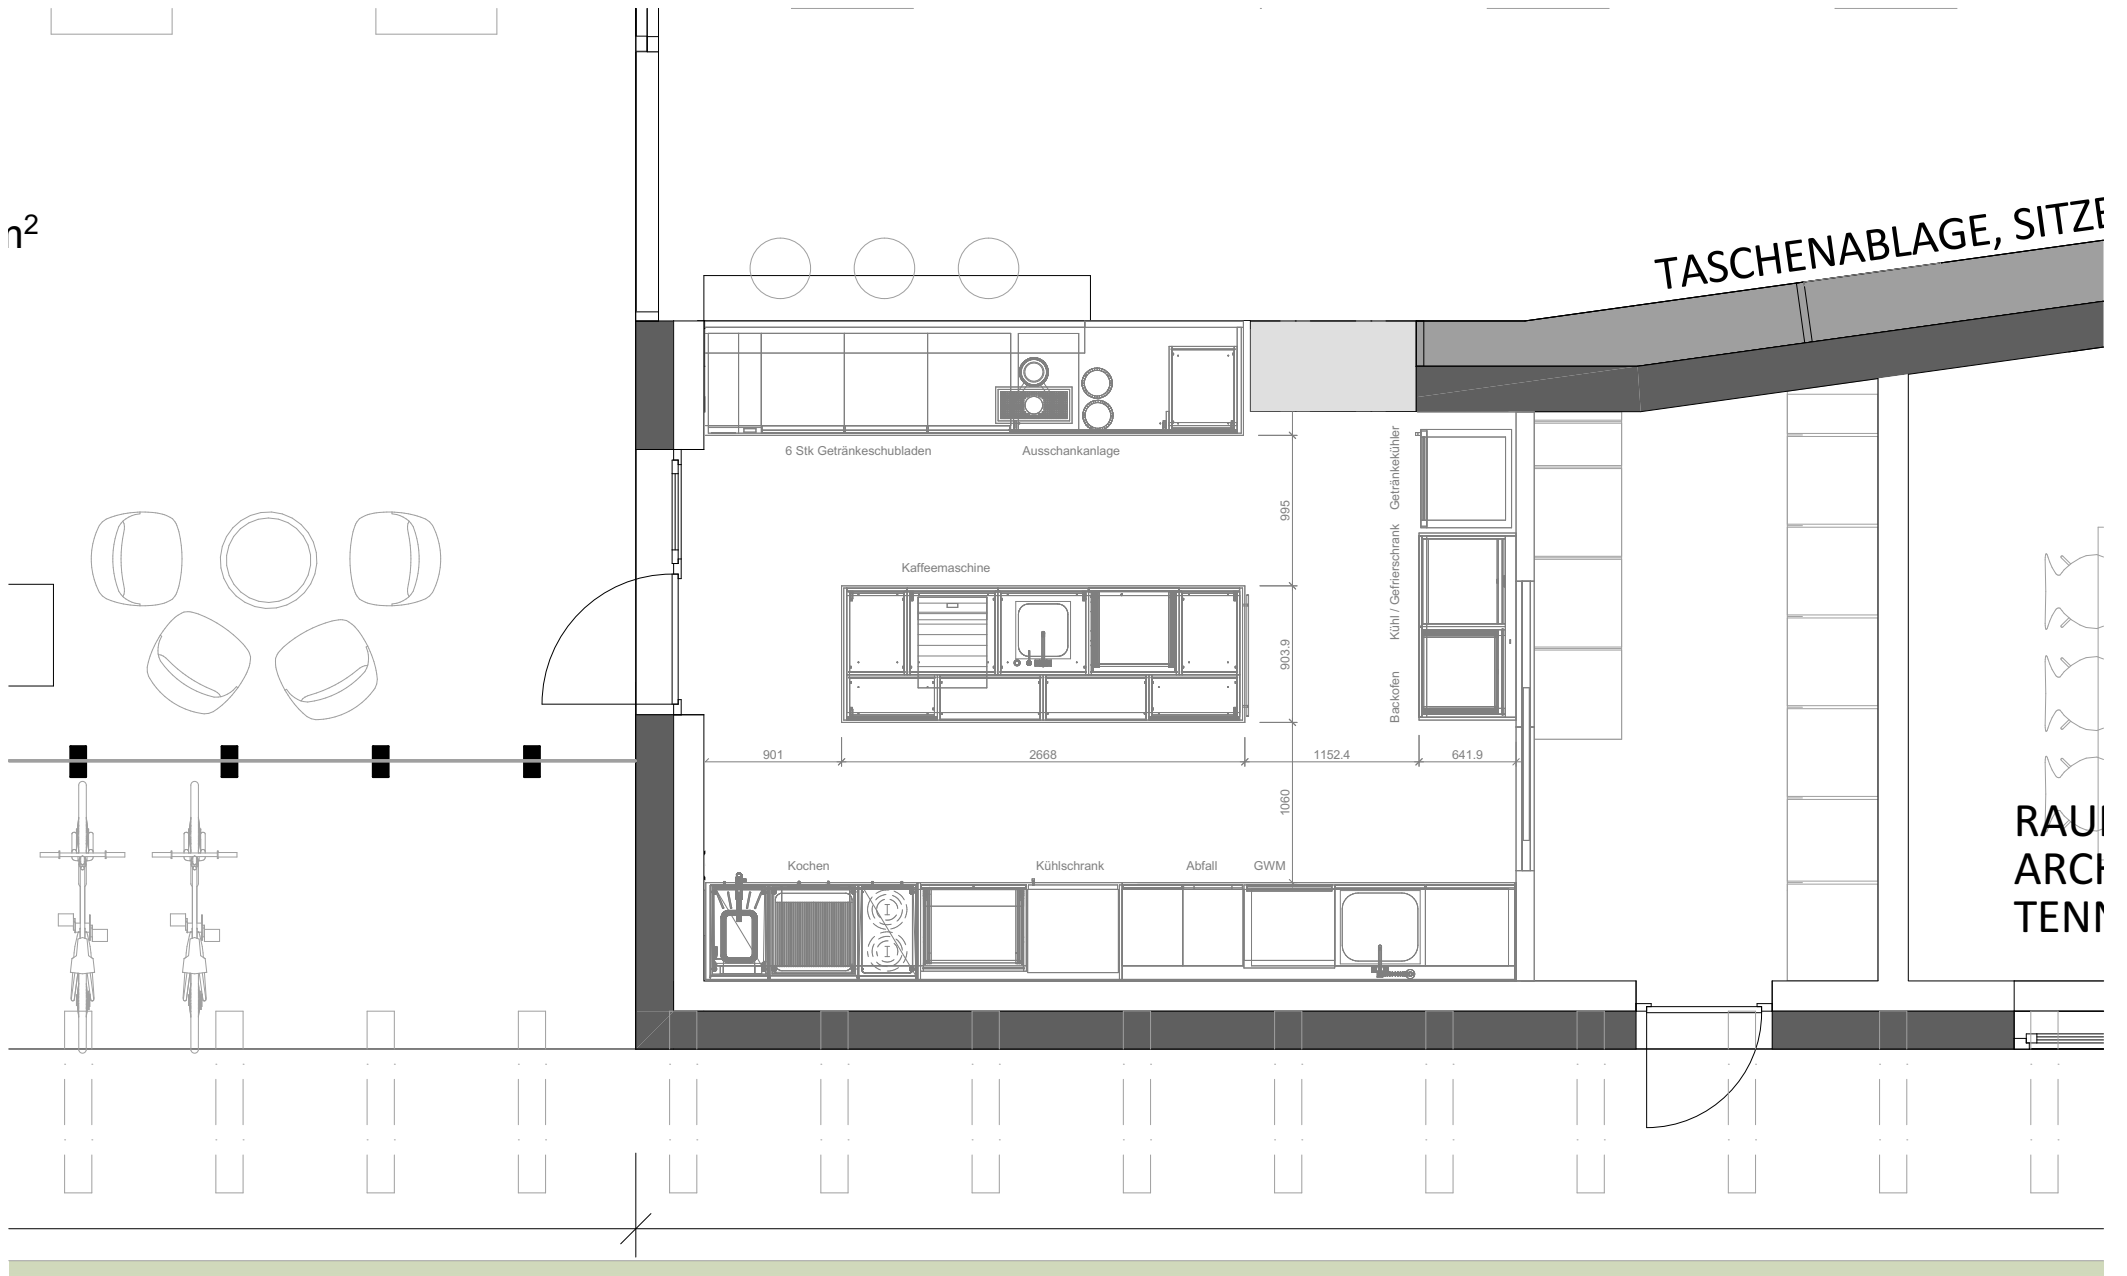




TCG 2020

SCHNITT 1

BK 16 | 05.03.2019 | PV AG

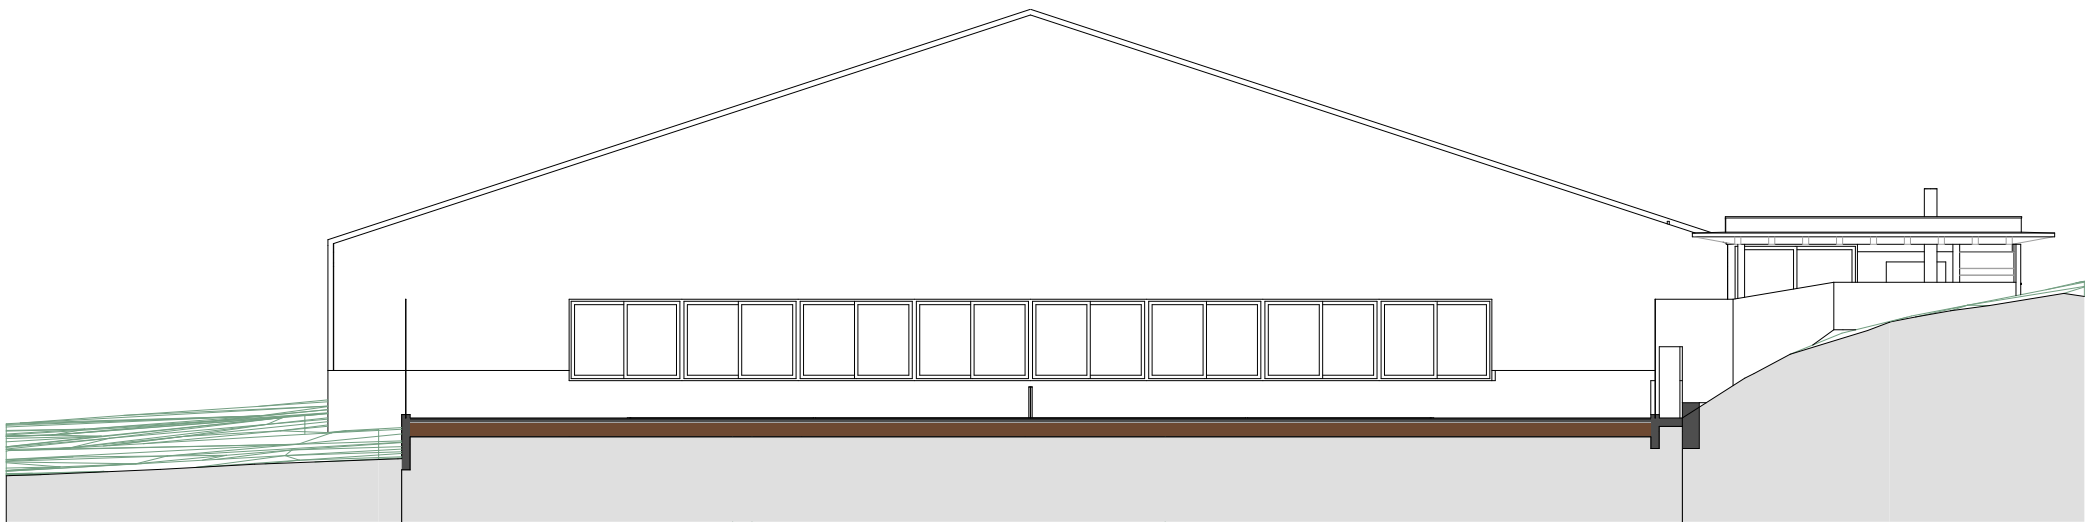


SCHNITT 1 | AUSSENPLÄTZE



TCG 2020

SCHNITT 2

BK 16 | 05.03.2019 | PV AG

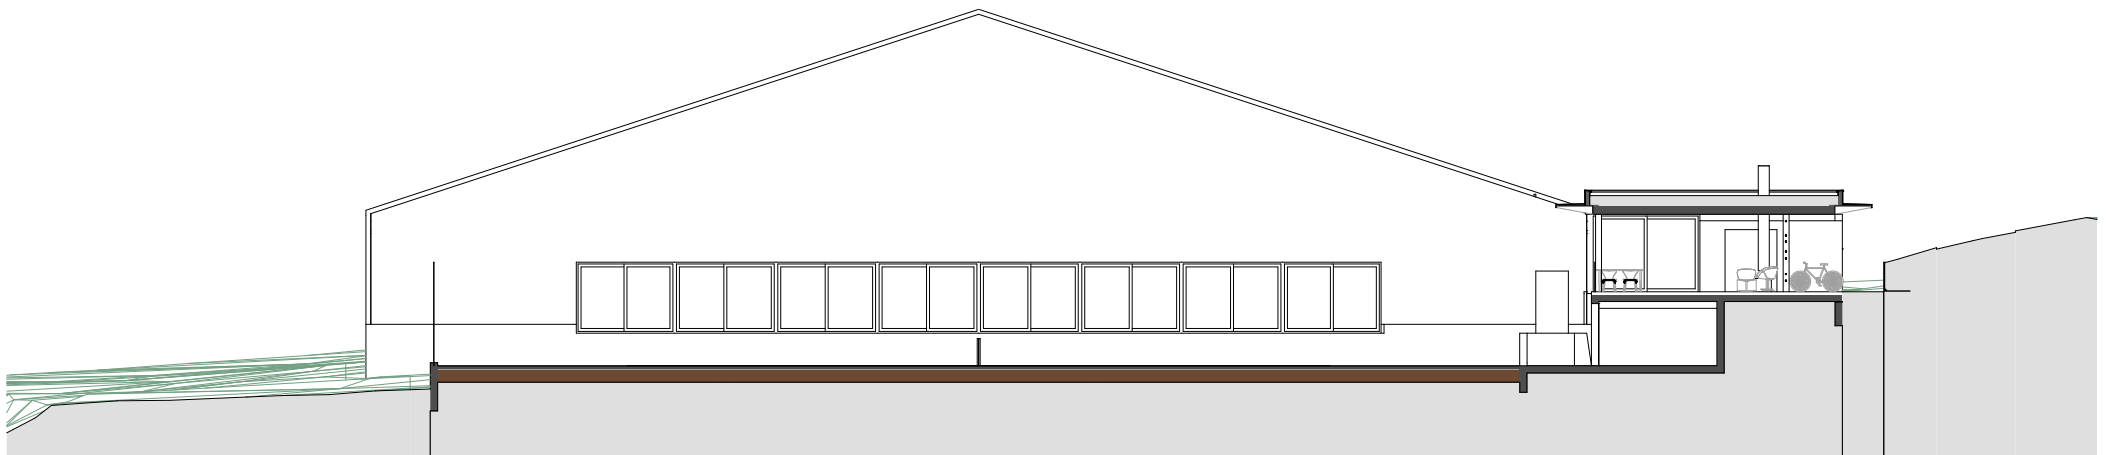


SCHNITT 2 | TERRASSE



TCG 2020

SCHNITT 3

BK 16 | 05.03.2019 | PV AG

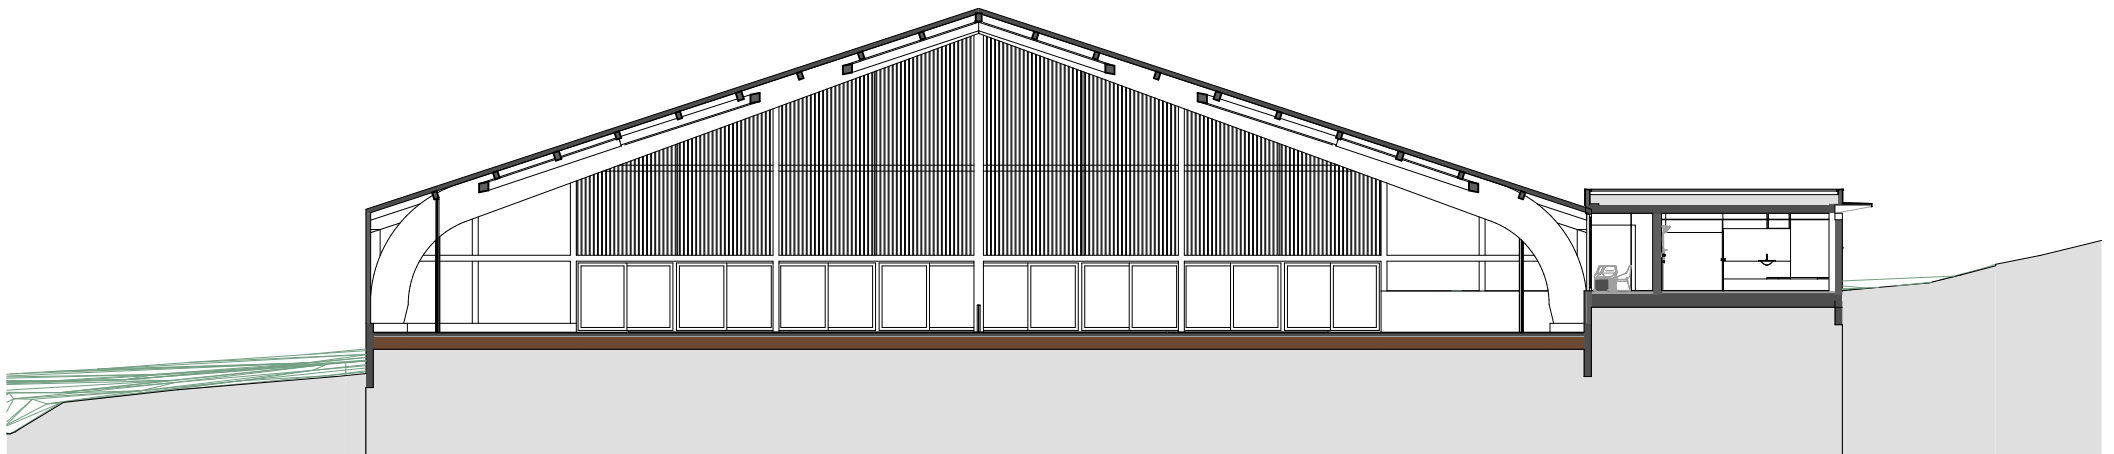


SCHNITT 3 | CLUBHAUS/HALLE



TCG 2020

SCHNITT 4

BK 16 | 05.03.2019 | PV AG

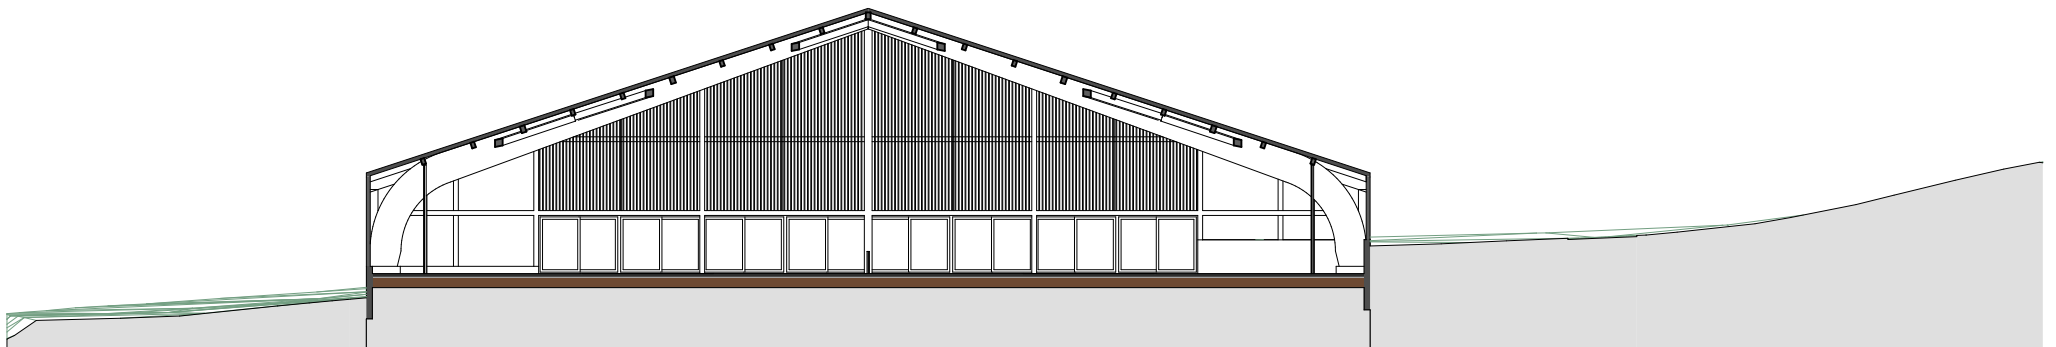


SCHNITT 4 | HALLE



TCG 2020

SCHNITT 5


BK 16 | 05.03.2019 | PV AG

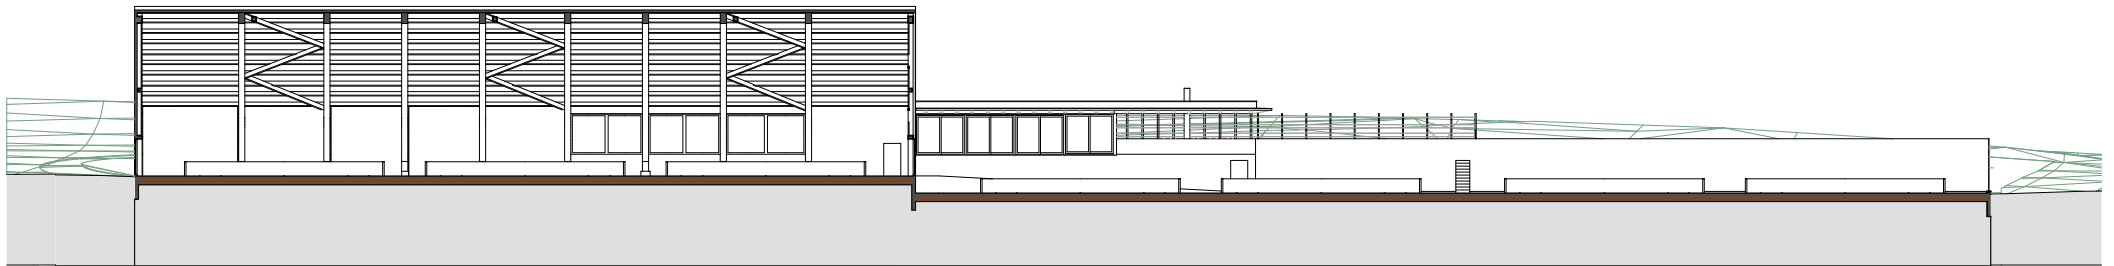

SCHNITT 5 | LÄNGSSCHNITT




TCG 2020 **SÜDFASSADE**
BK 16 | 05.03.2019 | PV AG

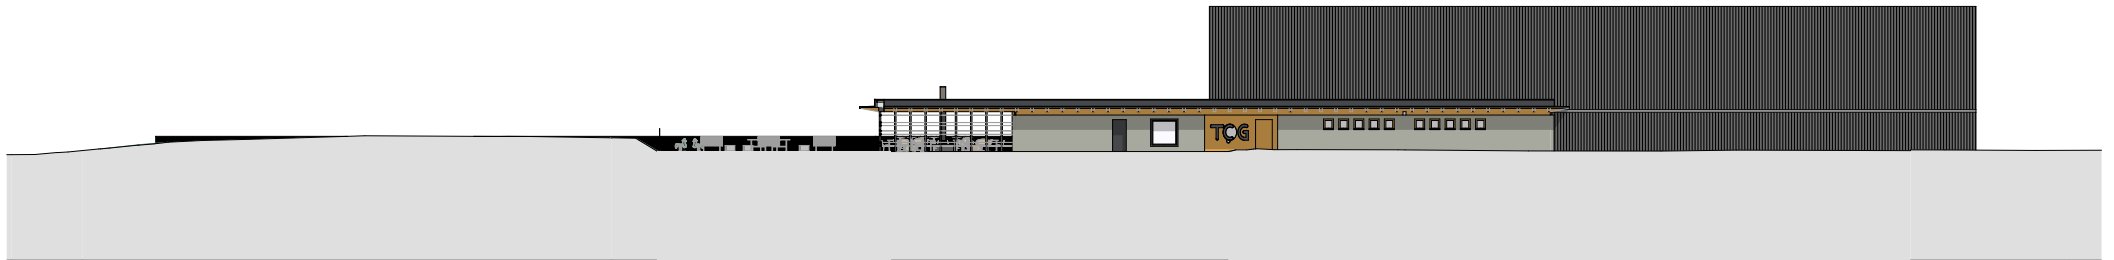




TCG 2020 **OSTFASSADE**
BK 16 | 05.03.2019 | PV AG

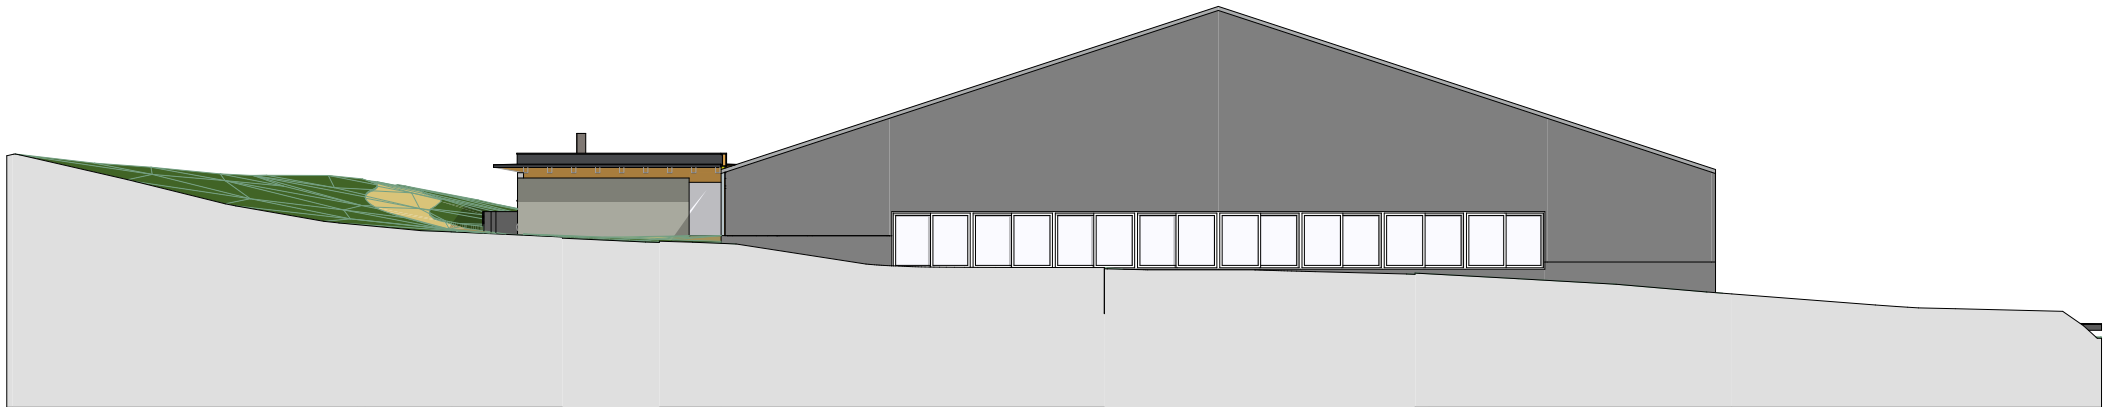




TCG 2020 **NORDFASSADE**
BK 16 | 05.03.2019 | PV AG

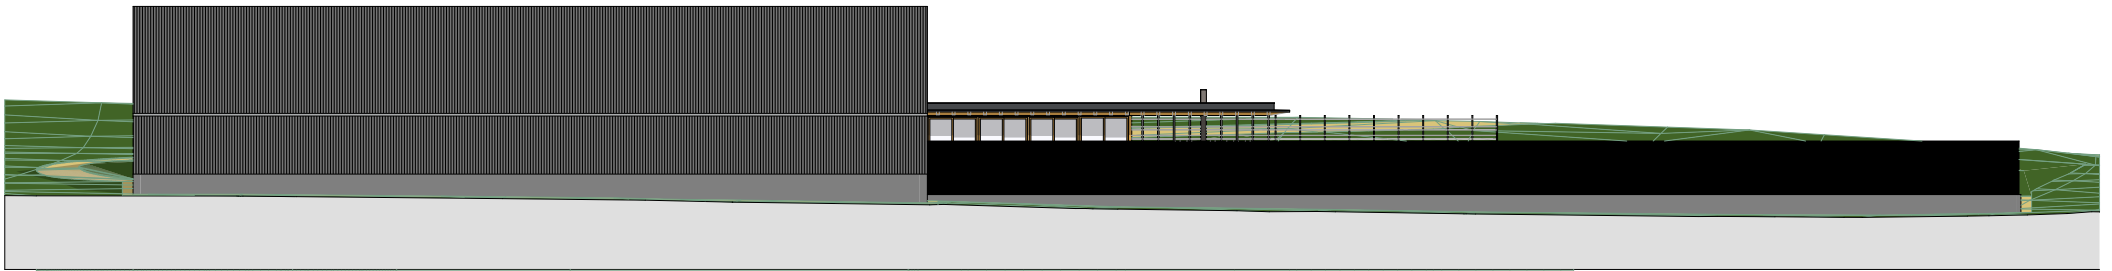



TCG 2020 **NORDFASSADE**
BK 16 | 05.03.2019 | PV AG

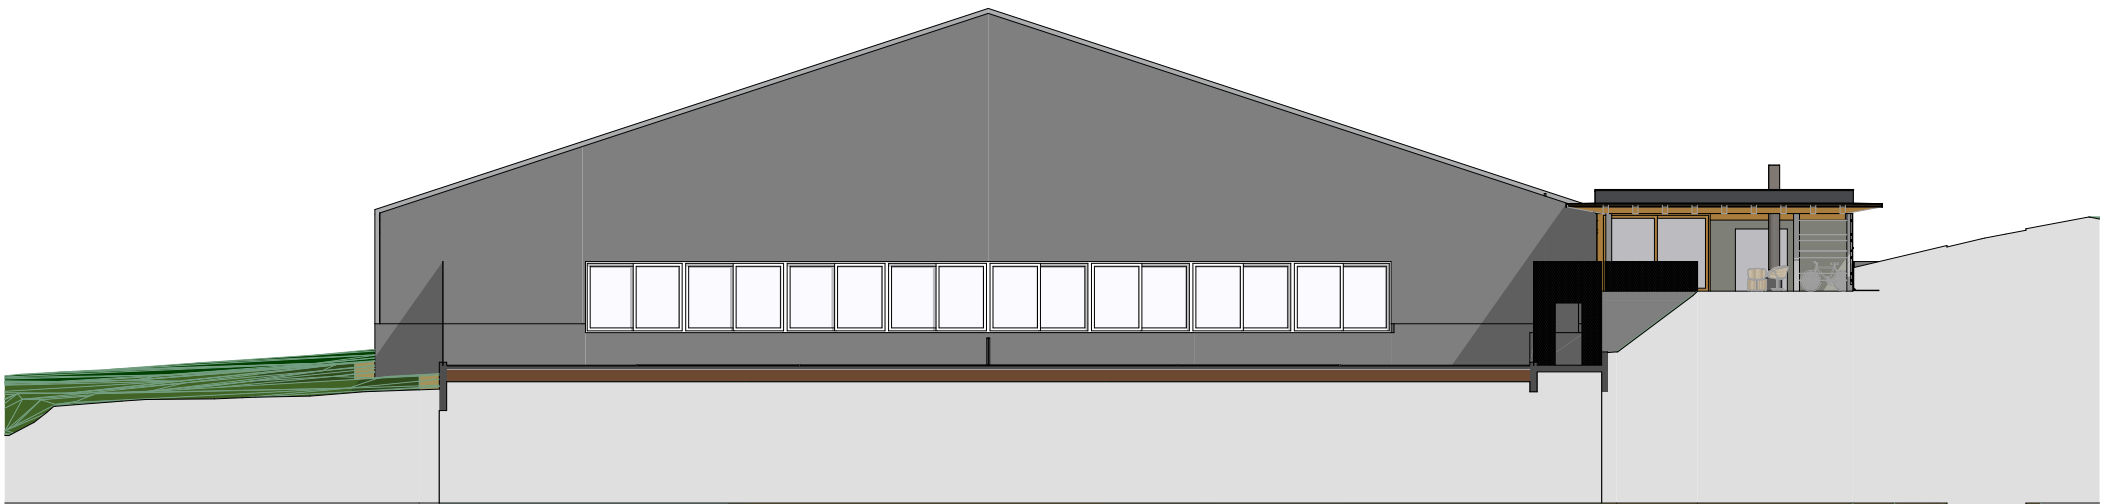



17-71 | Tennisclub Gelterkinden TCG 2020
Peter Völlmin AG

05.03.2019

KW

Entscheid Variante 3+3

BK 16 05.03.2019

18.03.2019

GV 2019 22.03.2019

Peter Völlmin AG

--	--	--	--

PV AG / Fachplaner

Projektteam

	BK17

Projektteam/Projektleiter

BIT

BIT

Baueingabe

Peter Völlmin AG

--	--

BK20

Peter Völlmin AG

Baukommissionssitzung Ausführungsbeginn

--	--

Baubeginn (vorbehältlich Baubewilligung)

Fasnacht

Sommer

Herbst

Weihnachten

Martin Fernández

Peter Völlmin